

ПОЭТАЖНЫЙ ПЛАН

по адресу: улица Маршала Малиновского
наименование ул. (улицы, бульв. и т.д.)

домовл. (вл.) _____ дом 7
улицная подчиненность

корпус _____ строение (сооружение) _____
улицная подчиненность

квартал № 2423/2 СЗАО г.Москвы

2 ЭТАЖ

УСЛОВНОЕ ОБОЗНАЧЕНИЕ:

ПОМЕЩЕНИЯ ДЛЯ АРЕНДЫ:


- ЗАЛ
- ПЛОЩАДЬ: 108,4 М²
- ПЛОЩАДЬ ХОРЕОГРАФИЧЕСКОГО ЗАЛА: 64,8 М²
- ПЛОЩАДЬ КАБИНЕТА: 27,4 М²

ЭКСПЛИКАЦИЯ:

- 14 - ЗАЛ
- 15 - БУФЕТ
- 19 - ХОРЕОГРАФИЧЕСКИЙ ЗАЛ
- 20 - КАБИНЕТ

ЭКСПЛИКАЦИЯ:

- ТУАЛЕТНЫЕ КОМНАТЫ
- 16 - ТУАЛЕТ
- 17 - ТУАЛЕТ

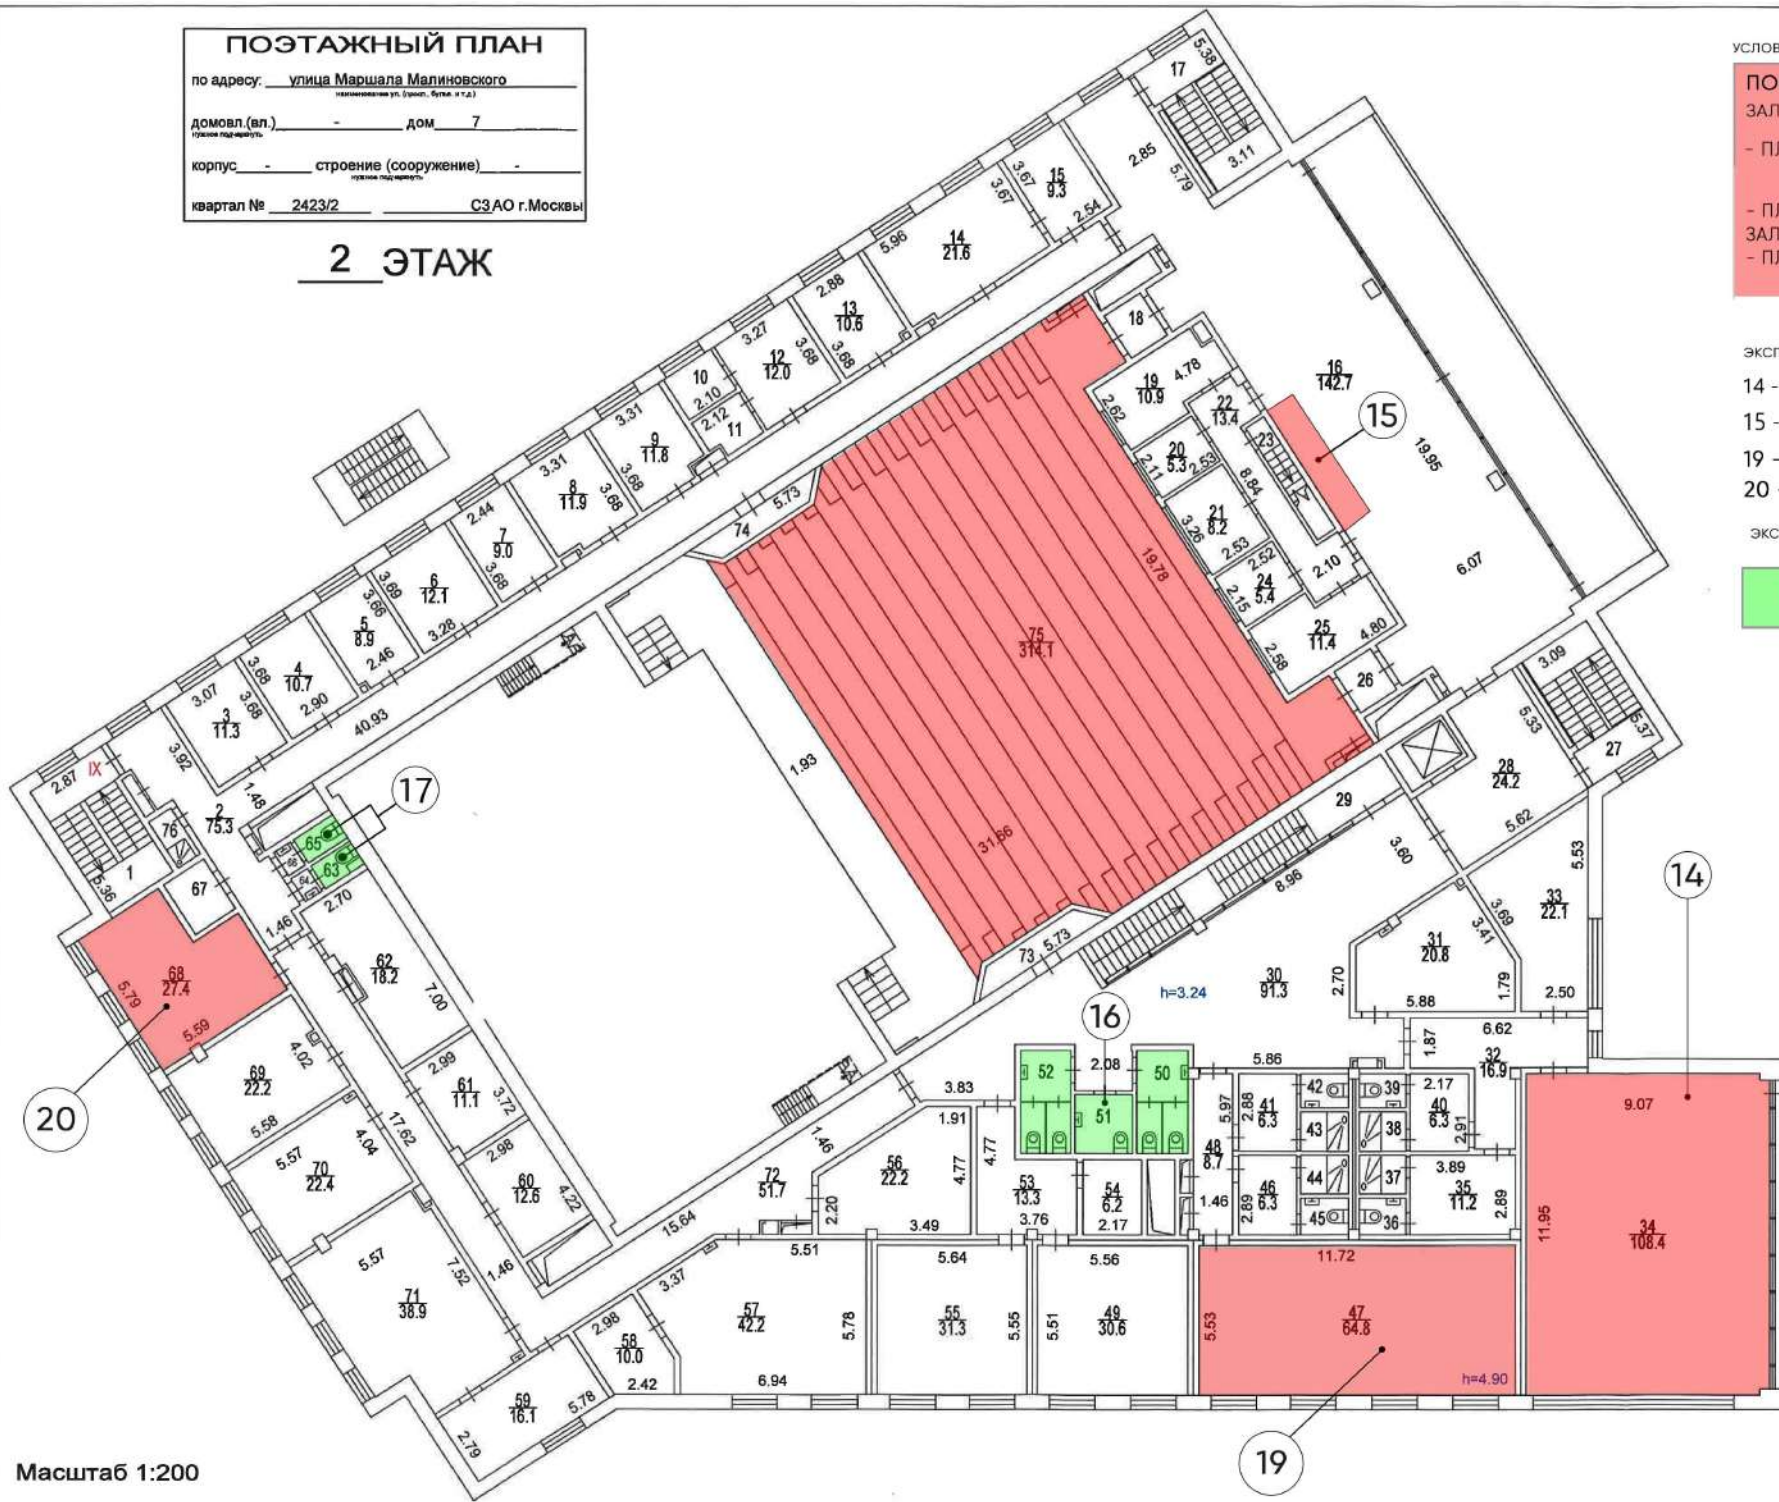

Руководитель группы
 по инвентаризации строений
 и сооружений 4-го инженерного
 отдела Первого ТУ
 Т.В. Кузнецова

Заказ № 86 34 302901

Поэтажный план составлен по состоянию на


" 20 " августа 2018 г.
 П/план снял Горюшина А.М.
 Проверил Кузнецова Т.В.
 " 14 " января 2019 г.

Масштаб 1:200

ПОЭТАЖНЫЙ ПЛАН

по адресу: улица Маршала Малиновского
(названиями ул. (просп., бульв. и т.д.)
 домовл. (вл.) - дом 7
улицная территория
 корпус - строение (сооружение) -
улицная территория
 квартал № 2423/2 СЗАО г.Москвы

1 ЭТАЖ

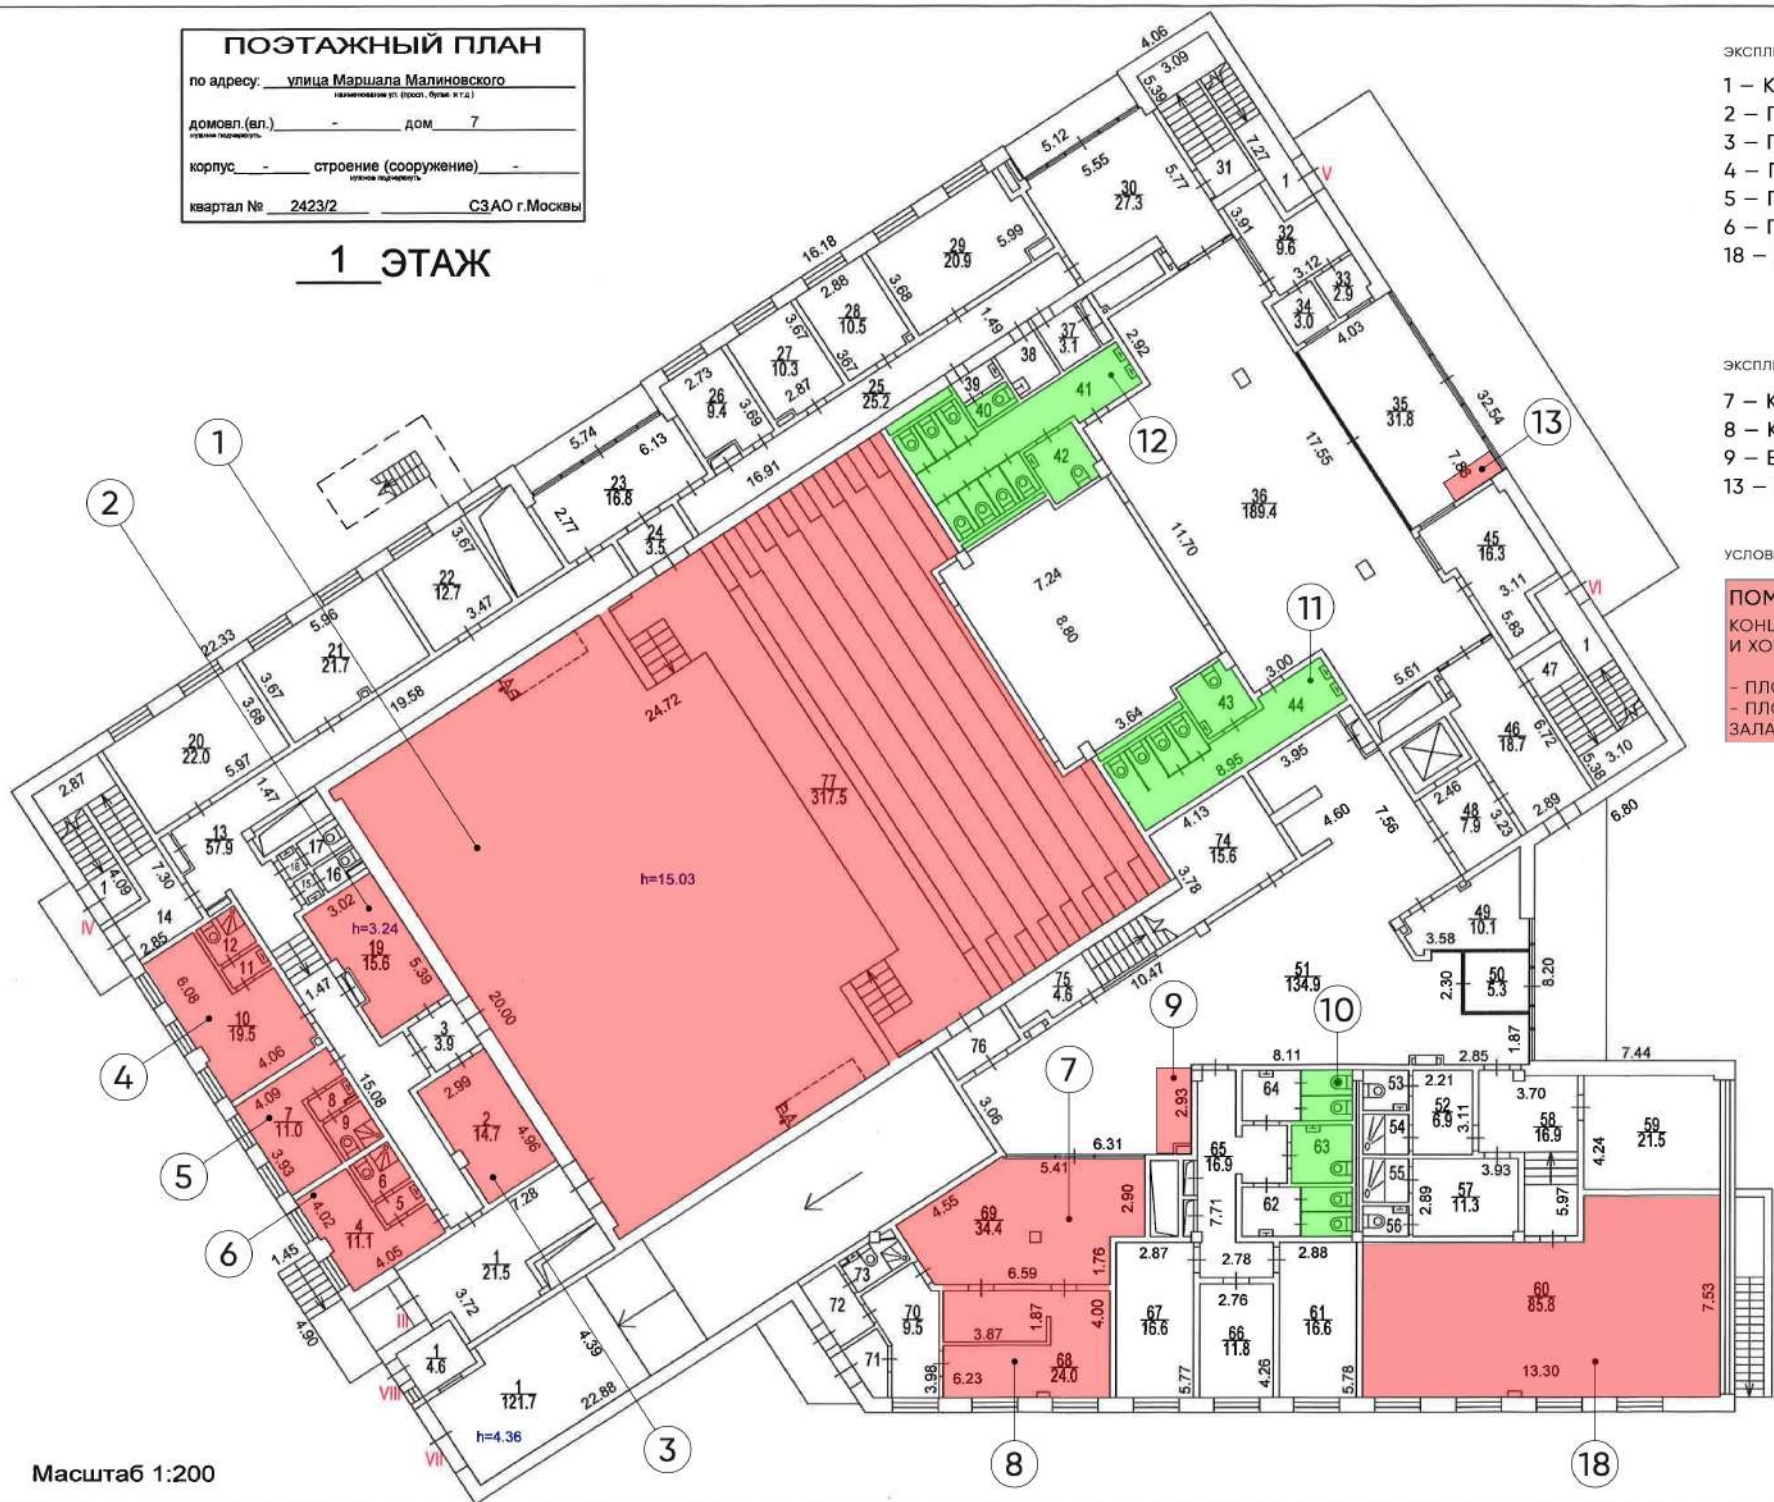

ЭКСПЛИКАЦИЯ:

- 1 – КОНЦЕРТНЫЙ ЗАЛ
- 2 – ГРИМЕРНАЯ КОМНАТА
- 3 – ГРИМЕРНАЯ КОМНАТА
- 4 – ГРИМЕРНАЯ КОМНАТА
- 5 – ГРИМЕРНАЯ КОМНАТА
- 6 – ГРИМЕРНАЯ КОМНАТА
- 18 – ХОРЕОГРАФИЧЕСКИЙ ЗАЛ

ЭКСПЛИКАЦИЯ:


- 7 – КАФЕТЕРИЙ (БАРНАЯ СТОЙКА)
- 8 – КУХНЯ
- 9 – ВЕНДИНГОВЫЙ АППАРАТ
- 13 – ПОСТАМАТ

УСЛОВНОЕ ОБОЗНАЧЕНИЕ:

ПОМЕЩЕНИЯ ДЛЯ АРЕНДЫ:
 КОНЦЕРТНЫЙ ЗАЛ, ГРИМЕРНЫЕ КОМНАТЫ
 И ХОРЕОГРАФИЧЕСКИЕ ЗАЛЫ.
 - ПЛОЩАДЬ: 703,5 М²
 - ПЛОЩАДЬ ХОРЕОГРАФИЧЕСКОГО
 ЗАЛА: 85,8 М²

УСЛОВНОЕ ОБОЗНАЧЕНИЕ:

ТУАЛЕТНЫЕ КОМНАТЫ

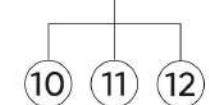

Масштаб 1:200

Заказ № 86 34 302901

Поэтажный план составлен по состоянию на
 " 20 " августа 2018 г.
 П/план снял Горюшина А.М.
 Проверил Кузнецова Т.В.
 " 14 " января 2019 г.